

# Flächennutzungsplan Braunsbach-Untermünkheim

## 5. Änderung Gemeinde Braunsbach

Stand: rechtskräftige Fassung  
vom 17.11.2006


# Blatt 1

Flächennutzungsplan Braunsbach-Untermünkheim  
5. Änderung

Gemeinde Braunsbach

Ausdruck vom 08.11.2006

Maßstab 1 : 10.000

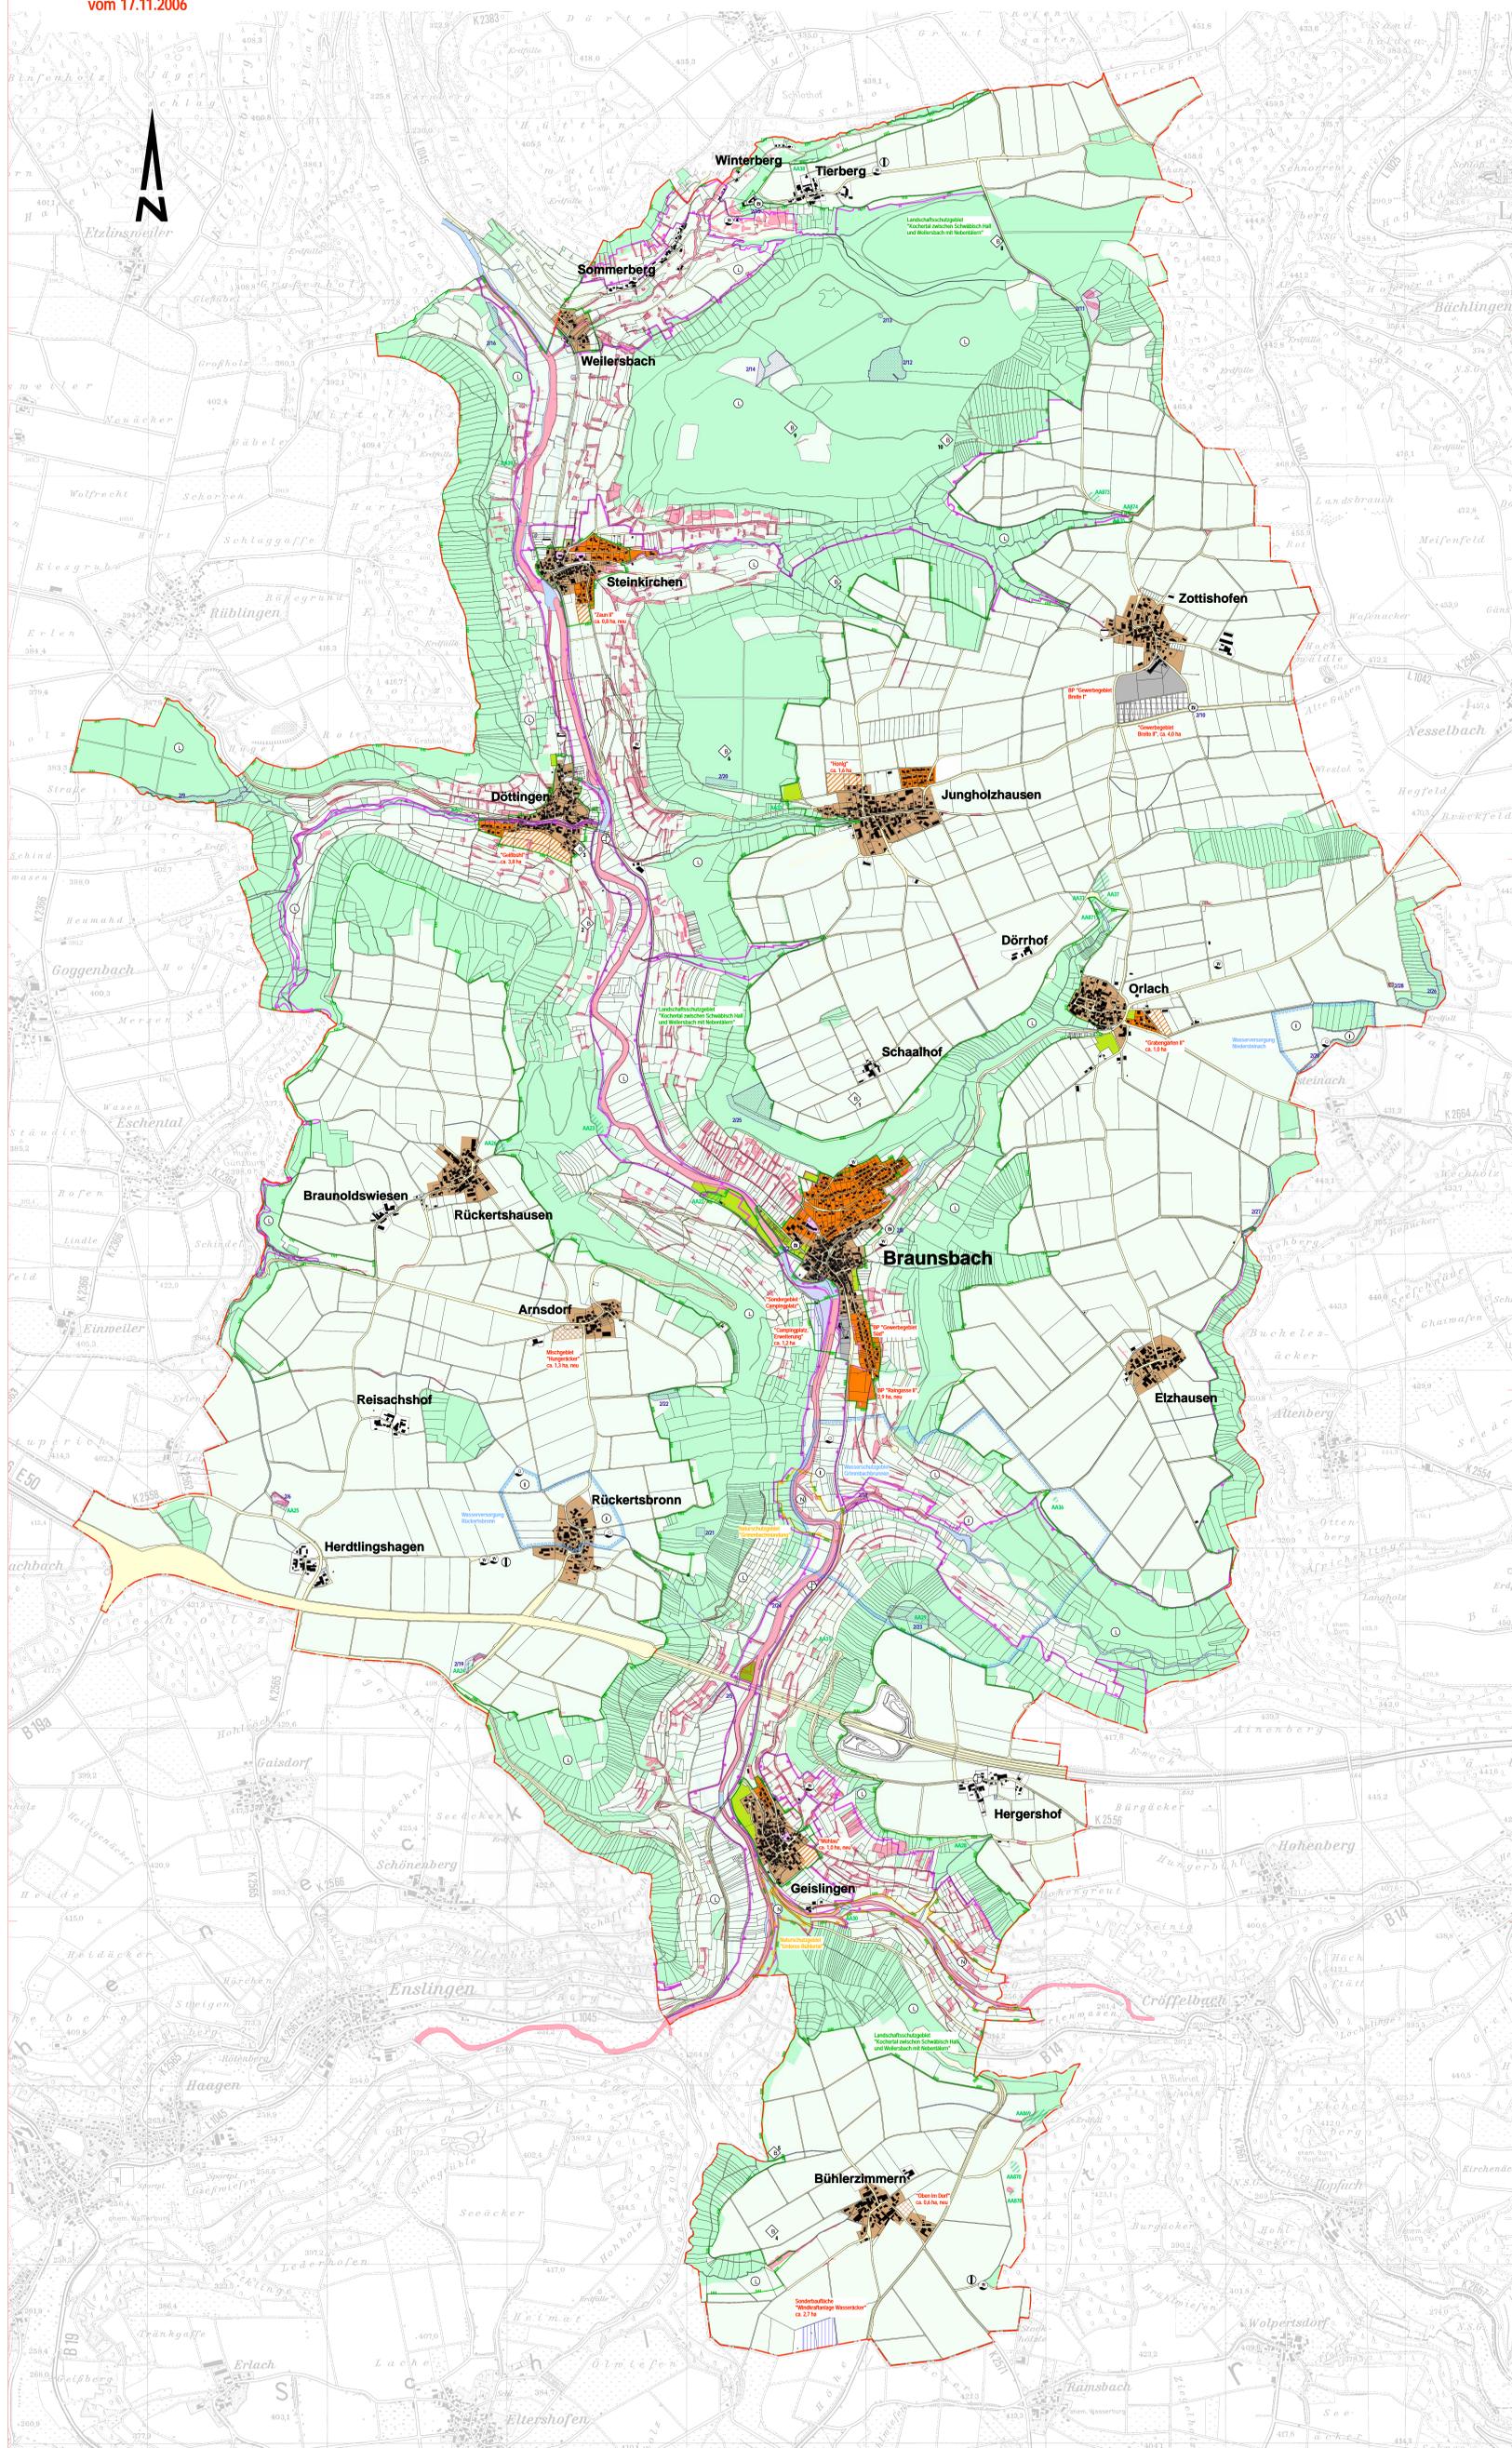

### Zeichenerklärung

#### Bestand Planung

- Wohnbauflächen § 1 Abs. 1 Nr. 1 BauNVO
- Gemischte Bauflächen § 1 Abs. 1 Nr. 2 BauNVO
- Gewerbliche Bauflächen § 1 Abs. 1 Nr. 3 BauNVO
- Sonderbauflächen § 1 Abs. 1 Nr. 4 BauNVO
- Gemeinbedarfflächen § 5 Abs. 2 Nr. 2 BauGB
- Autobahnen
- Hauptverkehrsstraßen mit Ortsdurchfahrtslinie § 5 Abs. 2 Nr. 3 BauGB
- Forstwirtschaft § 5 Abs. 2 Nr. 9 BauGB
- Landwirtschaft § 5 Abs. 2 Nr. 9 BauGB

- öffentliche Grünflächen § 5 Abs. 2 Nr. 7 BauGB
- Parkanlage
- Dauerkleingärten
- Sportplatz
- Spielplatz
- Friedhof
- Zeltplatz
- Aufschüttungen § 5 Abs. 2 Nr. 8 BauGB
- Abgrabungen § 5 Abs. 2 Nr. 8 BauGB
- Landschaftschutzgebiet
- Naturschutzgebiet
- Naturdenkmal
- Biotop
- Bodendenkmal
- FFH-Gebiet
- Gemeindegrenze

- Wasserflächen § 5 Abs. 2 Nr. 7 BauGB
- Rückhaltebecken mit Hochwasserbau
- Überschwemmungsgebiet
- Wasserschutzgebiet Zone I
- Wasserschutzgebiet Zone II/III
- Ver- Entsorgungsanlagen § 5 Abs. 2 Nr. 4 BauGB
- Umformstation
- Pumpwerk
- Klaranlage
- Wasserbehälter
- Wasserturm
- Deporie, in Betrieb
- Deporie, stillgelegt
- Hausversorgungs- und Hauptwasserleitungen § 5 Abs. 2 Nr. 4 BauGB
- Stromleitung oberirdisch
- Stromleitung unterirdisch
- Wasserleitung
- Abwasserleitung

### Verfahrensvermerke

Aufstellung beschlossen gemäß § 2 Abs. 1 BauGB durch Beschluß der Verbandsversammlung vom ..... Öffentlich bekannt gemacht in der XXX am: ..... Siegelt XXXX Verbandsvorsitzender	Ausgearbeitet im Auftrag des Gemeindevorstandes vom Kreisplanningamt, Landratamt Schwabisch Hall Eckelmann Kreisplanner
Beteiligung der Bürger gemäß § 3 Abs. 1 BauGB durch öffentliche Denkgung und Anhörung am: ..... Siegelt XXX Verbandsvorsitzender	Öffentlich ausgelegt gemäß § 3 Abs. 2 BauGB mit Erklärungsbereich vom ..... nach Bekanntmachung vom ..... in der XXX Siegelt XXX Verbandsvorsitzender
Feststellung durch die Verbandsversammlung am: ..... Siegelt XXX Verbandsvorsitzender	Genehmigt gemäß § 6 Abs. 1 BauGB mit Erlaß des Landratsamtes vom ..... Az. .... Siegelt Siegelt
Genehmigung ortsüblich bekannt gemacht gemäß § 6 Abs. 5 BauGB am ..... in der XXX Siegelt XXX Verbandsvorsitzender	Es wird bestätigt, daß der Inhalt dieses Flächen- Nutzungsplans mit seinen Festlegungen durch Zeichnung, Maßstab, Schnitt und Sitz mit dem Inhalt des Beschlusses der Verbandsversammlung übereinstimmt und daß die für die Rechtskraftung notwendigen Verfahrensschritte beachtet wurden. Siegelt XXX Verbandsvorsitzender